


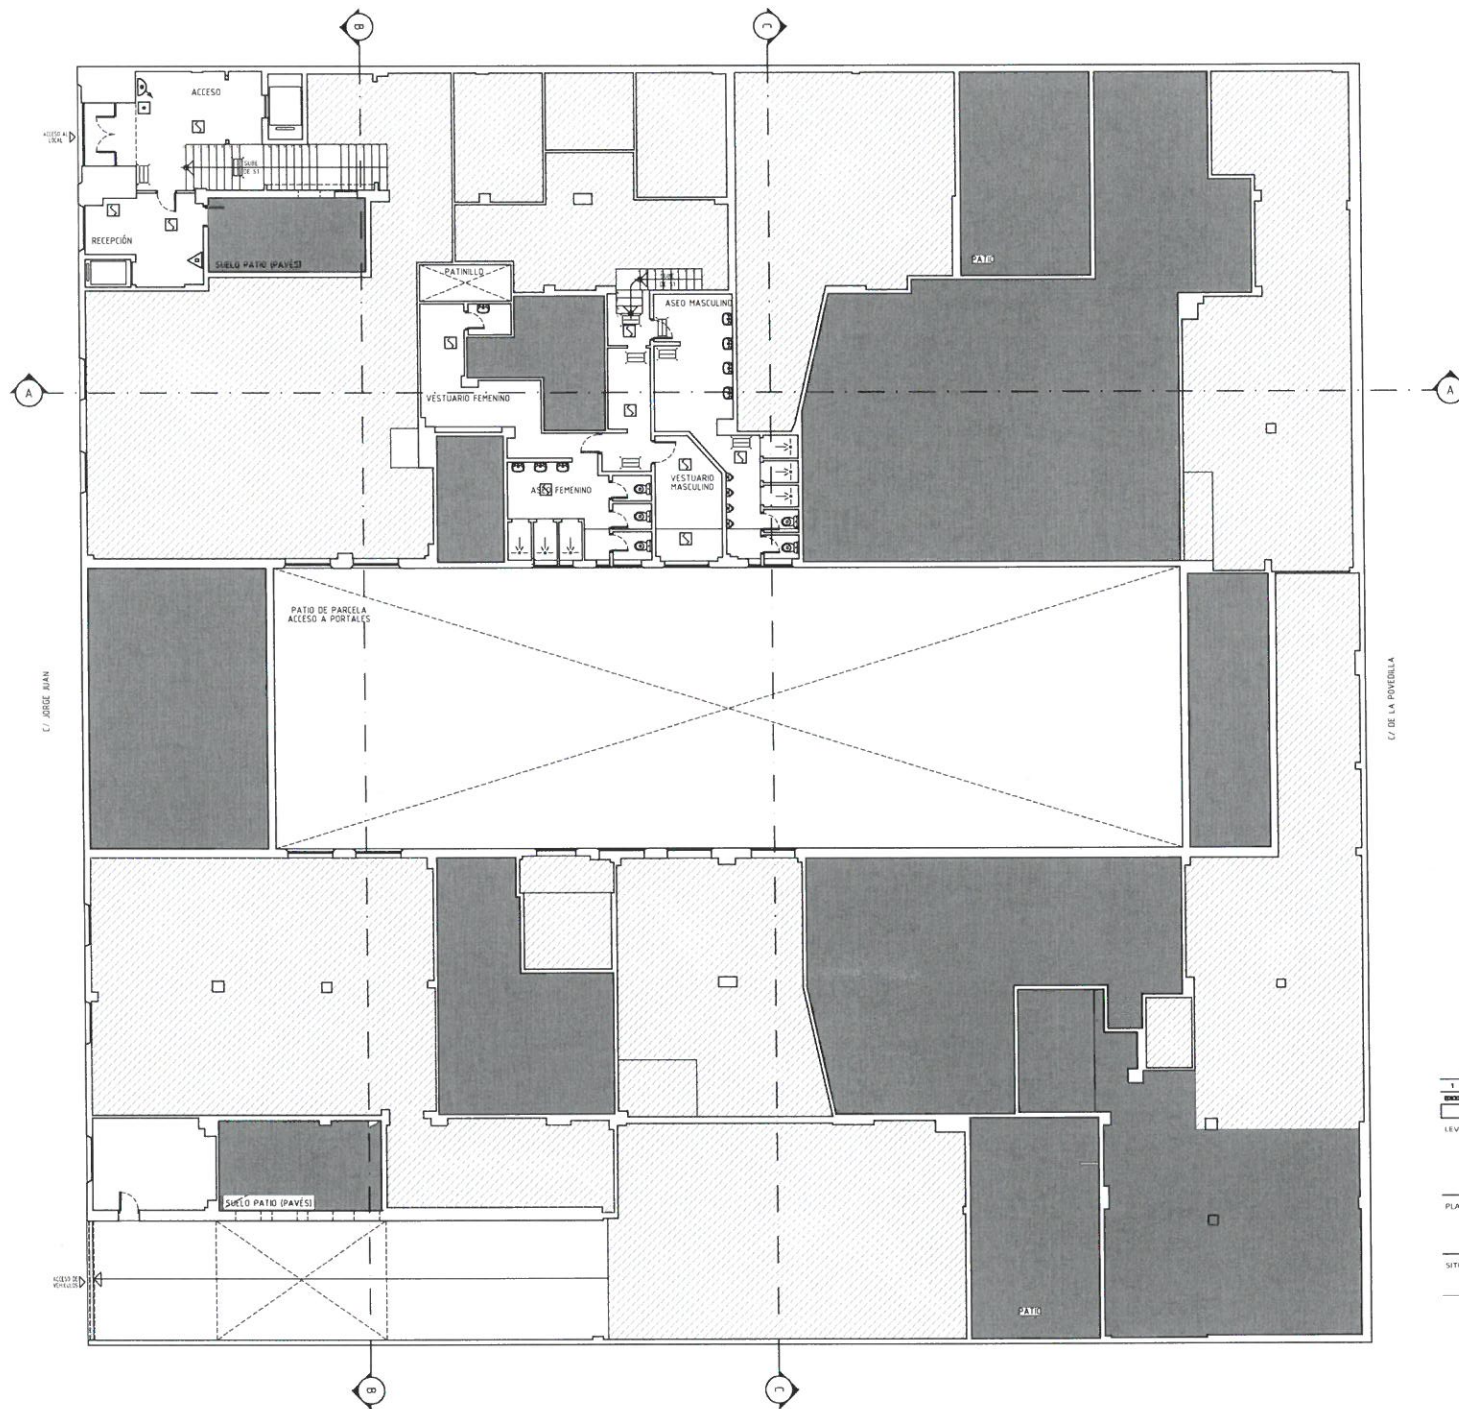

LEYENDA:

- | | |
|---|---|
|  | BOCA DE INCENDIOS EQUIPADA DE 25mm |
|  | EXTINTOR PORTATIL (EFICACIA 21A-113B) |
|  | DETECTOR DE FUMOS |
|  | PULSADOR DE ALARMA |
|  | CAMPANA DE ALARMA |
|  | EQUIPO AUTONOMO DE ALUMBRADO DE EMERGENCIA Y SEÑALIZACION |

 ZONAS NO CORRESPONDIENTES AL LOCAL

 ZONAS EN DOBLE ALTURA

1	15/20%	TOMA DE DATOS REALIZADA	CIA	POS	ISA	PP
EDICION	FECHA	DESCRIPCION DE LA EDICION	REALIZADO	REVISADO D.	REVISADO T.	VERIFICADO

CUADRO DE EDICIONES


LEVANTAMIENTO DE PLANOS

LOCAL COMERCIAL EN EDIFICIO DE VIVIENDAS
CON ACTIVIDAD ANTERIOR DE ECONOMATO

PLANO: **ENTREPLANTA (ESTADO ACTUAL)**
INSTALACIONES DE PROTECCIÓN CONTRA INCENDIOS

SITUACION
C/ JORGE JUAN, 129. MADRID.

TITULAR	BANCO DE ESPAÑA
---------	-----------------

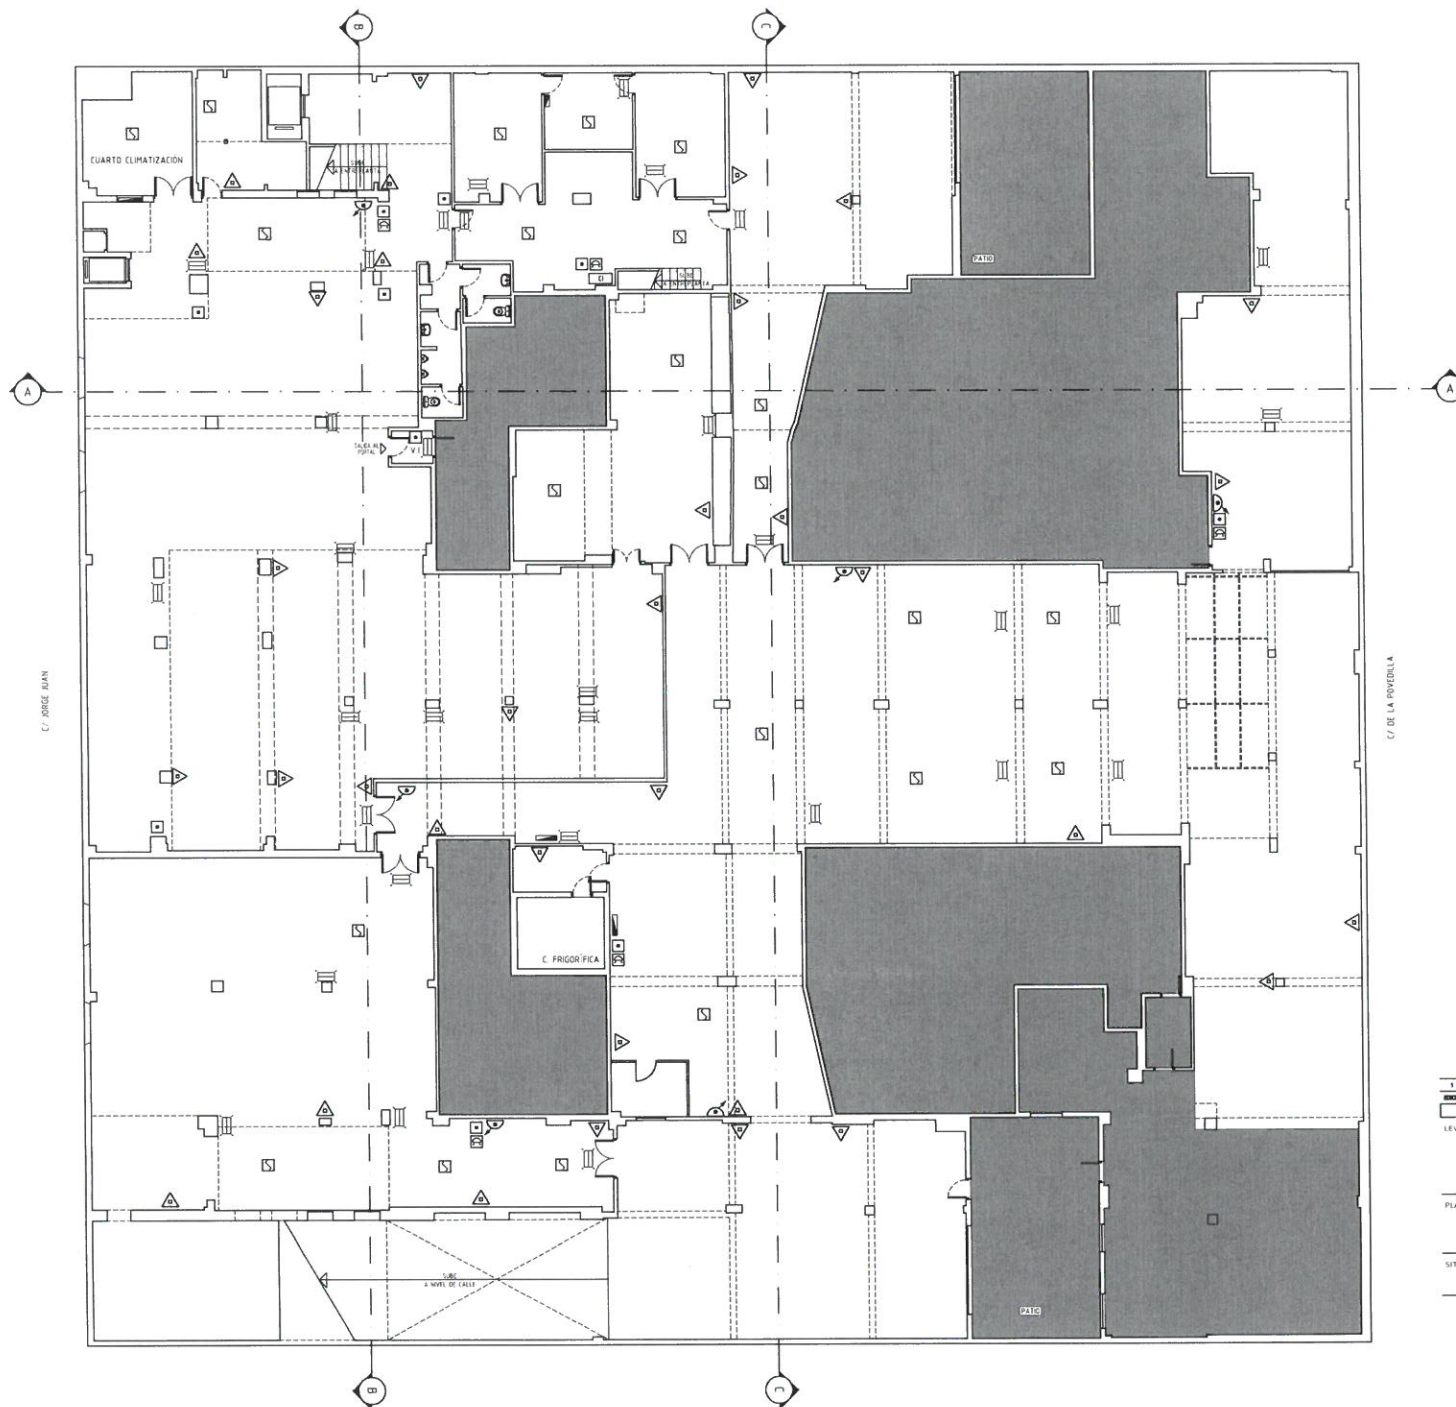

LEYENDA:

- BICA DE INCENDIOS EQUIPADA DE 75mm
- EXTINTOR PORTÁTIL (EFECTIVA 21A-110B)
- DETECTOR DE HUMOS
- PULSADOR DE ALARMA
- CAMPANA DE ALARMA
- EQUIPO AUTÓNOMO DE ALUMBRADO DE EMERGENCIA Y SEÑALIZACIÓN

TOODOS LOS LOCALES DE SÓTANO ESTÁN PROTEGIDOS CON UNA RED DE RIEGOS, SALVO LOS ASES.

ZONAS NO CORRESPONDIENTES AL LOCAL

1	2	
1	2	

LEVANTAMIENTO DE PLANOS

LOCAL COMERCIAL EN EDIFICIO DE VIVIENDAS
CON ACTIVIDAD ANTERIOR DE ECONOMATO

PLANO: PLANTA SÓTANO (ESTADO ACTUAL)
INSTALACIONES DE PROTECCION CONTRA INCENDIOS

SITUACION: C/ JORGE JUAN, 129. MADRID.

TITULAR: BANCO DE ESPAÑA